


# 旭川市次期一般廃棄物最終処分場 施設配置平面図

民生常任委員会 提出資料  
令和7年4月4日 環境部

項目	基本計画	基本設計
埋立期間	15年間（令和12～26年度）	
構造形式	オープン型最終処分場	
埋立容量	571,000m <sup>3</sup>	
浸出水放流方式	下水道放流（希釈処理方式）	
	単独処理	合同処理

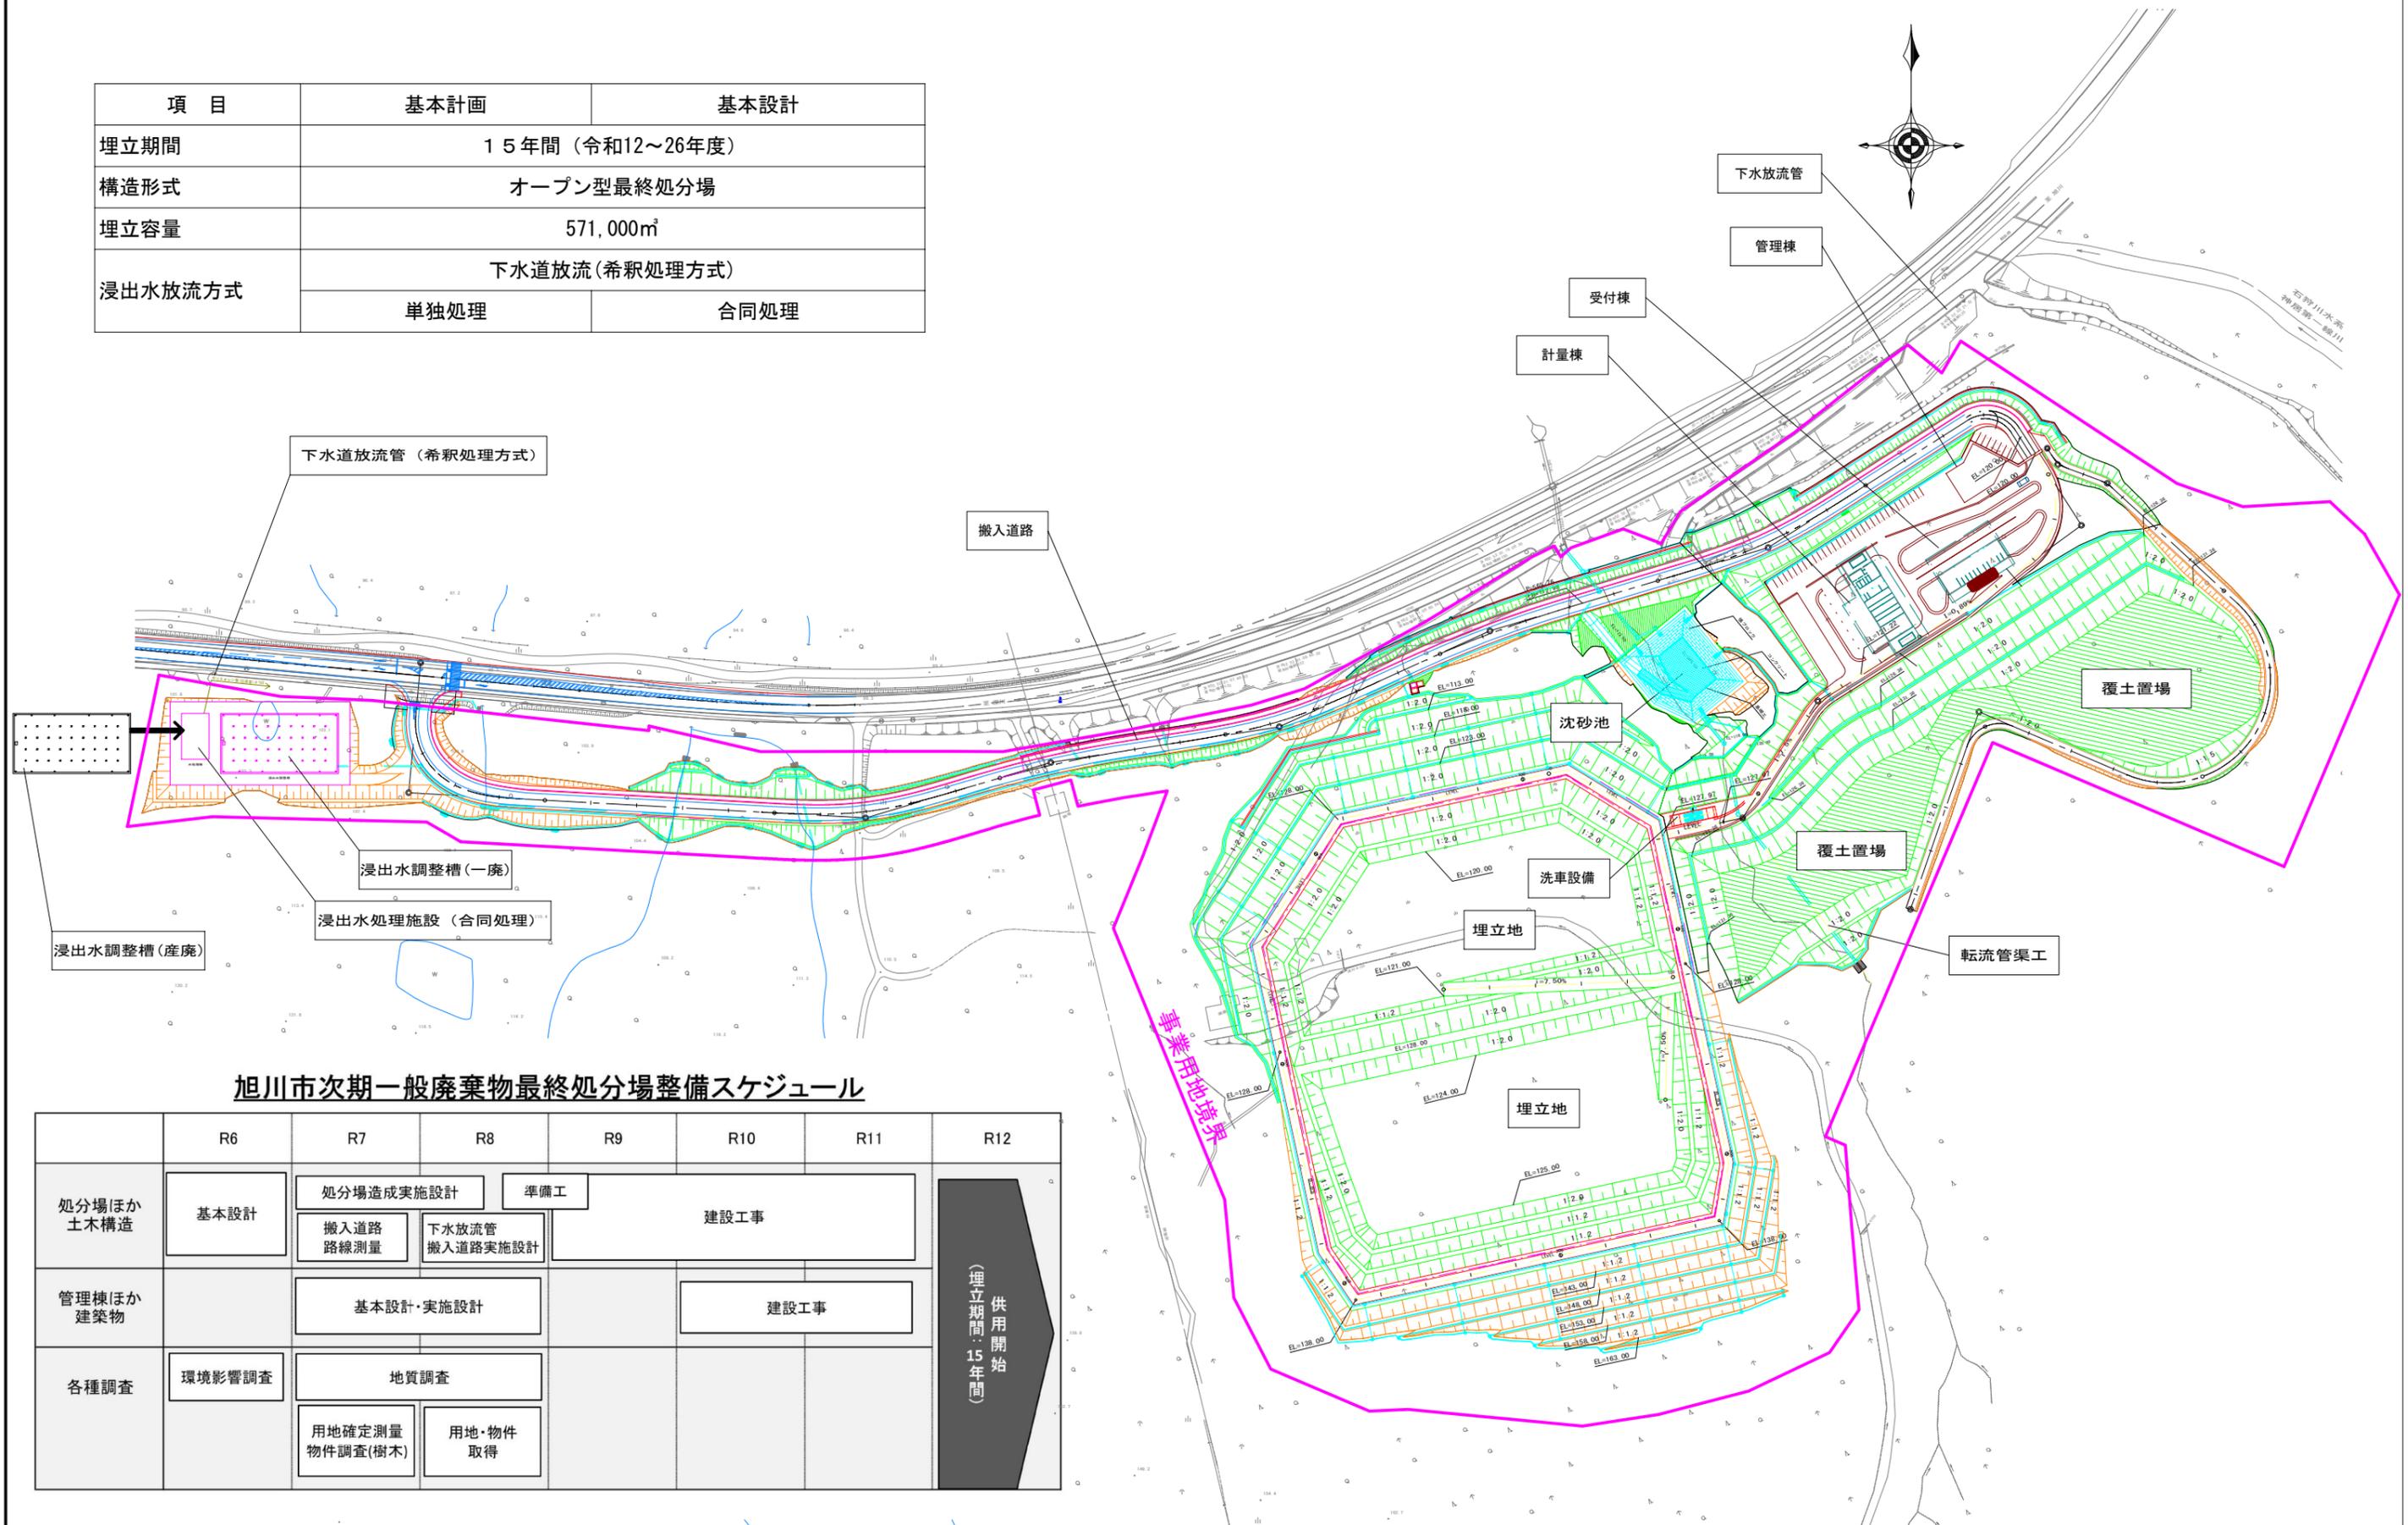

## 旭川市次期一般廃棄物最終処分場整備スケジュール

	R6	R7	R8	R9	R10	R11	R12
処分場ほか 土木構造	基本設計	処分場造成実施設計 搬入道路 路線測量	準備工 下水放流管 搬入道路実施設計	建設工事			(埋立期間: 15年間) 供用開始
管理棟ほか 建築物		基本設計・実施設計		建設工事			
各種調査	環境影響調査	地質調査 用地確定測量 物件調査(樹木)		用地・物件 取得			