


# 旭川市大雪クリスタルホール音楽堂平面図

座席数	1F707	523名
	2Fバルコニー	74名
計		597名

(A4 1/75)

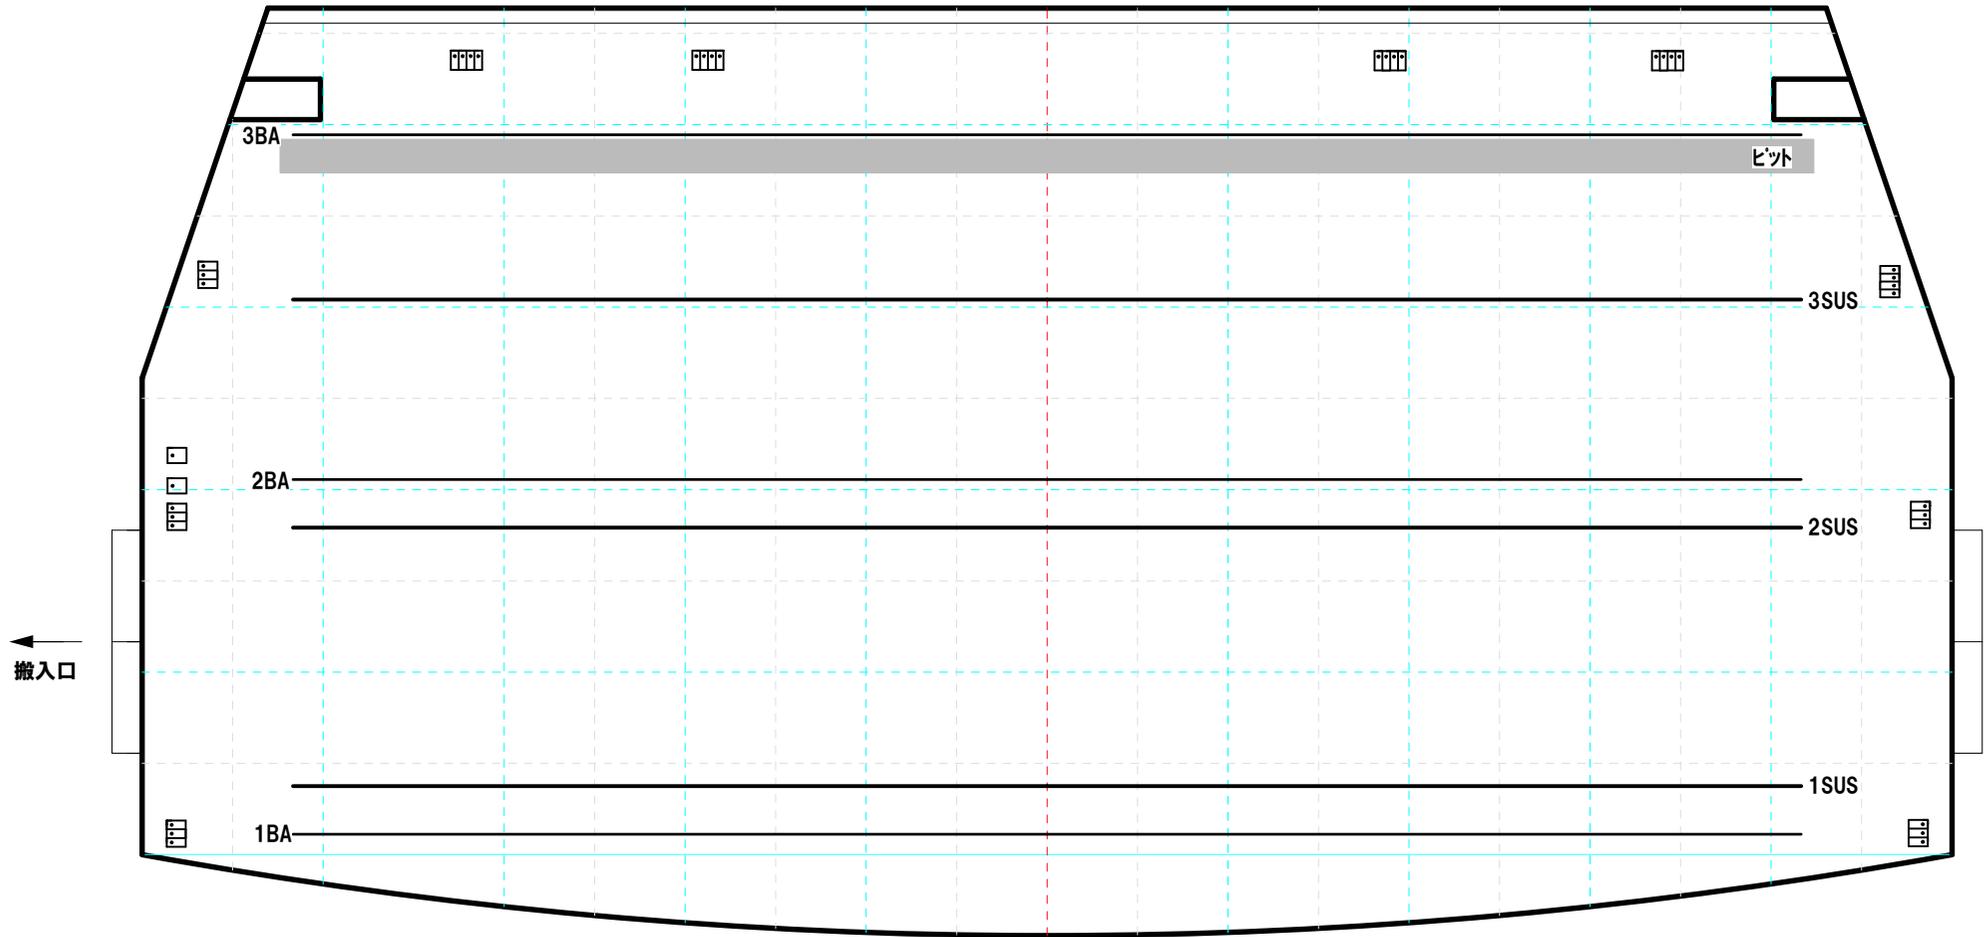

搬入口	高さ	2m30cm	ステージドア	高さ	2m10cm
	間口	2m60cm		半開	1m05cm (1m09cm)
				全開	2m10cm (2m18cm)

バトン飛びタツバ	10m
バトン降りタツバ	1BA 1m45cm
	1SUS 1m32cm
	2SUS 1m31cm
	2BA 1m44cm
	3SUS 86cm
	3BA 21cm
美術バトン許容重量	300kg
舞台高	75cm
框⇨客席前列距離	1m30cm

シャンデリア降りタツバ  
 枠から床 2m50cm  
 ダウンライトから床 23cm